

**INVARIANTI STRUTTURALI**

SIT\_PUG57G\_PUTT\_ATDGROTT\_P\_075007 Viragini - aree di pertinenza

- ▲ dolina di crollo
- ▲ vora
- ▲ vora fuori confine
- ▲ vora tombata

orlo\_terrazzo\_morfologico\_adb\_mag2013

SIT\_PUG10G\_PUTT\_ATDGROTT\_075007 Voragini - aree annesse

- ▲ dolina di crollo
- ▲ vora
- ▲ vora fuori confine
- ▲ voratombata
- ▲ vore

SIT\_PUG58G\_PUTT\_ATDIDRO\_L\_075007 Reticolo - area di pertinenza

SIT\_PUG15G\_PUTT\_ATDIDRO\_075007 Reticolo - area annessa

SIT\_PUG19G\_PUTT\_ATDVECRI\_075007

- Area del versante
- Area annessa

SIT\_PUG43G\_IS\_PA\_075007

**Paesaggistico-Ambientali e geomorfologiche**

- Area estrattive in fase di rinaturalizzazione
- Oliveti con elevata presenza di individui secolari
- frantoio ipogeo Mass. Boci
- frantoio ipogeo Riesci

**cave**

- Area di cava attiva
- Cava abbandonata
- Cava rinaturalizzata
- Cava riqualificata (agricoltura)
- Cava riqualificata (terziario)

SIT\_PUG28G\_PUTT\_ATDBECU\_075007


**Presenze architettoniche ad alto valore storico ed ambientale**

- Area di pertinenza
- Area annessa

SIT\_PUG52G\_IS\_075007

**INDIRIZZI**

- Ambiti di trasformazione insediativa a funzione complessa, di ricucitura urbana tra il centro e la frazione
- Ambiti di trasformazione insediativa di definizione del disegno urbano
- Ambiti di trasformazione insediativa di definizione del disegno urbano di tipo polifunzionale
- Conferma delle destinazioni d'uso
- Conferma delle destinazioni d'uso e riqualificazione
- Riordino insediativo ambientale polifunzionale
- Riordino insediativo ambientale polifunzionale
- Riperimetratura ed azioni di tutela e salvaguardia
- Tutela delle componenti strutturali paesaggistico-ambientali di tipo agrario, geo-morfologiche e storico-culturali con recupero delle presenze e manufatti architettonici
- Tutela delle componenti strutturali paesaggistico-ambientali di tipo paesaggistico-urbano, ambientali e storico-culturali con recupero delle presenze e manufatti architettonici
- Tutela delle componenti strutturali paesaggistico-ambientali per il potenziale recupero di naturalità e delle presenze architettoniche emergenti e manufatti di valore storico-culturale
- Tutela e recupero dell'esistente, riordino e mitigazione della mobilità carabile, pedonale e dell'accessibilità per le categorie protette

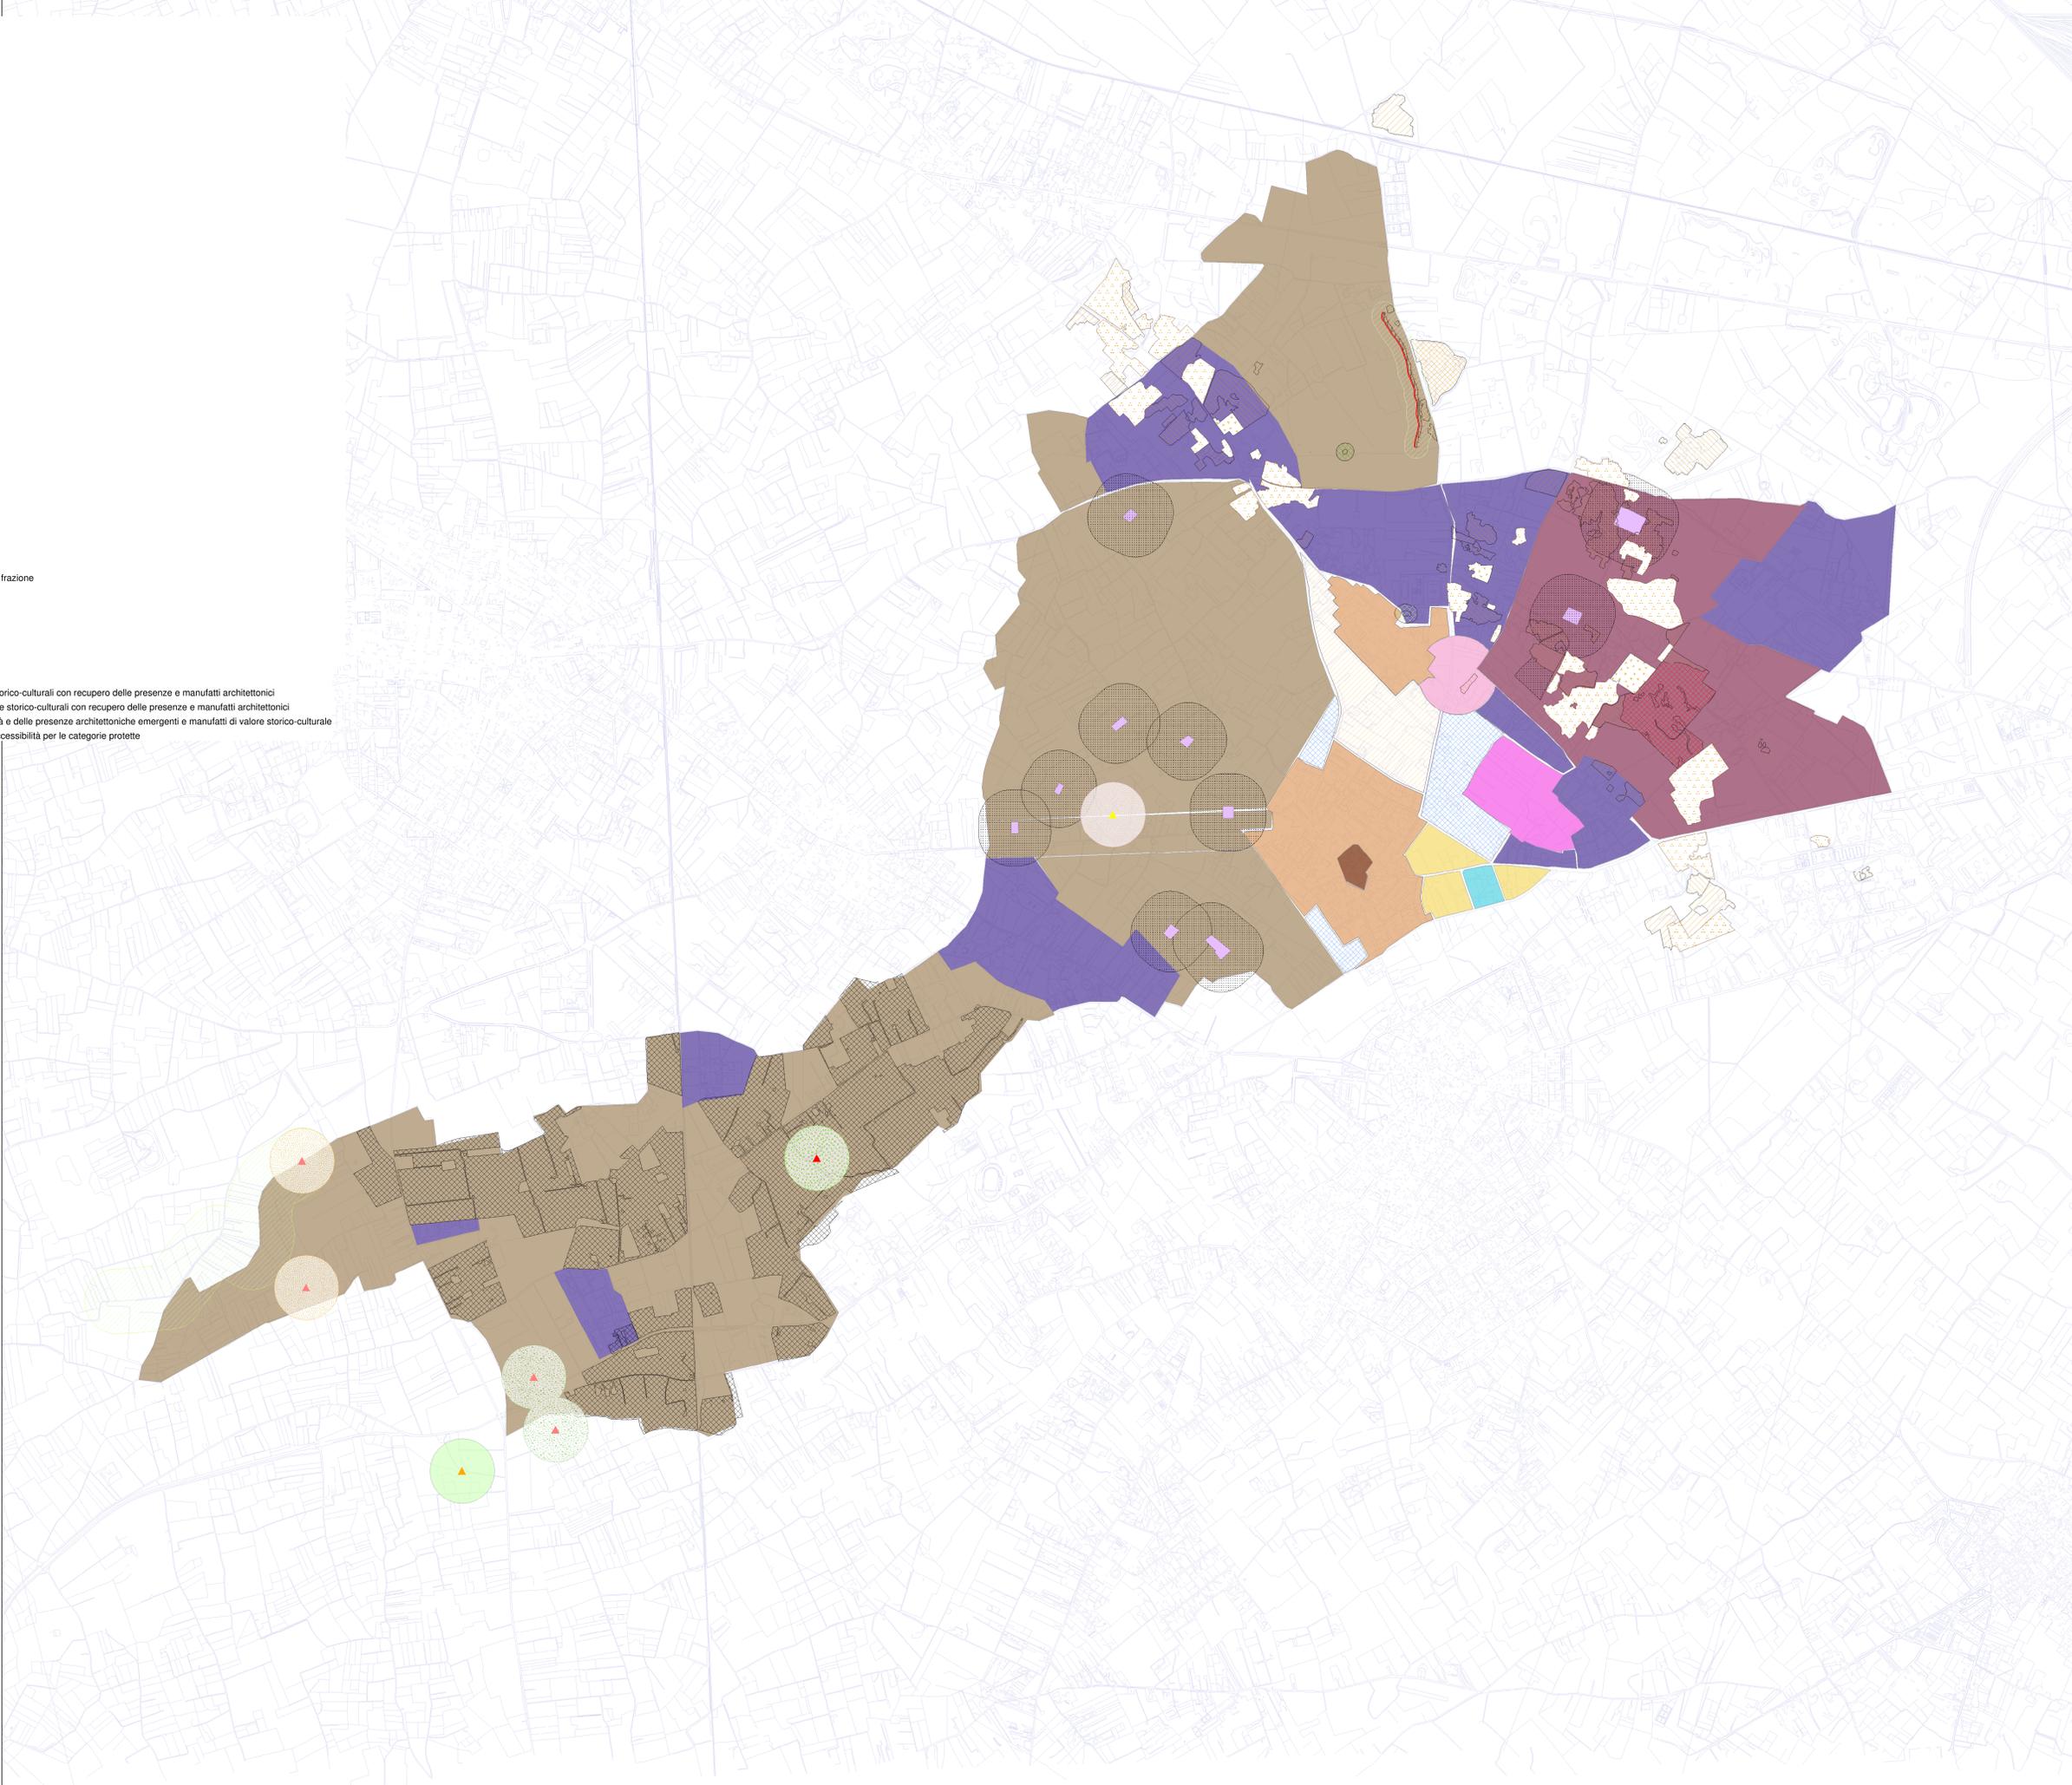

COMUNE DI ARNESANO  
PROVINCIA DI LECCE

PUG 2013  
PIANO  
URBANISTICO  
GENERALE

Quadri Interpretativi



CARTA DELLE INVARIANTI STRUTTURALI

TAV. INT-1  
SCALA 1:10.000

UFFICIO DEL PIANO  
Arch. Giovanni FRASANTO - Coordinatore ed estensore del P.U.G.  
Ing. Luca VALENTE - Responsabile del Servizio LL.PP. Urbanistica-Ambiente  
Dott. Piaffr. Federico MANCA - Referente  
Geom. Gianfranco IMBRIANE - Collaboratore

CONSIGLIERI SPECIALISTICHE  
Arch. Antonio CURTO - Urbanistica  
Dott. Stefano ARZINI - Ambiente  
Dott. Geol. Maurizio ORLANDO - Geologia  
Ing. Fernando STRABELLA - Geotecnica  
Ing. Renzo CURTO - Sistemi Informativi territoriali

ASSESSORE ALL'URBANISTICA: Geom. Giuseppe RUSCO

DPP adottato con Delibera del Consiglio Comunale n.30 del 28/09/2006

Adempimenti:  
Prima Conferenza di copianificazione del 16/06/2009  
Seconda Conferenza di copianificazione del 18/04/2012

Adozione del PUG con Delibera di Consiglio Comunale n. del

Approvazione del PUG con Delibera di Consiglio Comunale n. del

1	2	3
1	Adempimento a nota n.420 del 07.05.2013	Set. 2014
2	Revisione	Set. 2014
Rev.	Descrizione	Data