


- CONTESTI TERRITORIALI**
- SIT_PUG57G_PUTT_ATDGROTT_P_075007 Viragini - aree di pertinenza**
- ▲ dolina di crollo
 - ▲ vora
 - ▲ vora fuori confine
 - ▲ vora tombata
 - ▲ orlo terrazzo morfologico_adb_mag2013
- SIT_PUG10G_PUTT_ATDGROTT_075007 Voragini - aree annesse**
- ▲ dolina di crollo
 - ▲ vora
 - ▲ vora fuori confine
 - ▲ voratombata
 - ▲ vore
 - SIT_PUG58G_PUTT_ATDIDRO_L_075007 Reticolo - area di pertinenza
 - SIT_PUG15G_PUTT_ATDIDRO_075007 Reticolo - area annessa
- SIT_PUG19G_PUTT_ATDVECRI_075007**
- ▨ Area del versante
 - ▨ Area annessa
- SIT_PUG43G_IS_PA_075007**
- Paesaggistico-Ambientali e geomorfologiche**
- ▨ Aree estrattive in fase di rinaturalizzazione
 - ▨ Oliveti con elevata presenza di individui secolari
 - ▨ frantoio ipogeo Mass. Boci
 - ▨ frantoio ipogeo Riesci
- cave**
- ▨ Area di cava attiva
 - ▨ Cava abbandonata
 - ▨ Cava rinaturalizzata
 - ▨ Cava riqualificata (agricoltura)
 - ▨ Cava riqualificata (terziario)
- SIT_PUG49G_CT_075007**
- CONTESTI TERRITORIALI**
- Area degli uliveti con segni di tecniche di conduzione agricola consolidata
 - Area dei vigneti con segni di tecniche di conduzione agricola consolidata
 - Area delle cave con presenza di elementi e manufatti di valore architettonico ed ambientale
 - Area di rispetto cimiteriale
 - Ambiti in formazione da completare e/o rifunzionalizzare
 - Area interclusa di ricucitura urbana
 - Area marginale in formazione
 - Centro storico (A)
 - Marginale da rifunzionalizzare - Ambiti extraurbani caratterizzati da evidenti
 - Strada di connessione con presenza di manufatti di valore architettonico ed ambientale
 - Tessuti consolidati o da consolidare, mantenere e/o qualificare (B, C)
 - Tessuti consolidati o da consolidare, mantenere e/o qualificare (B, C, D)

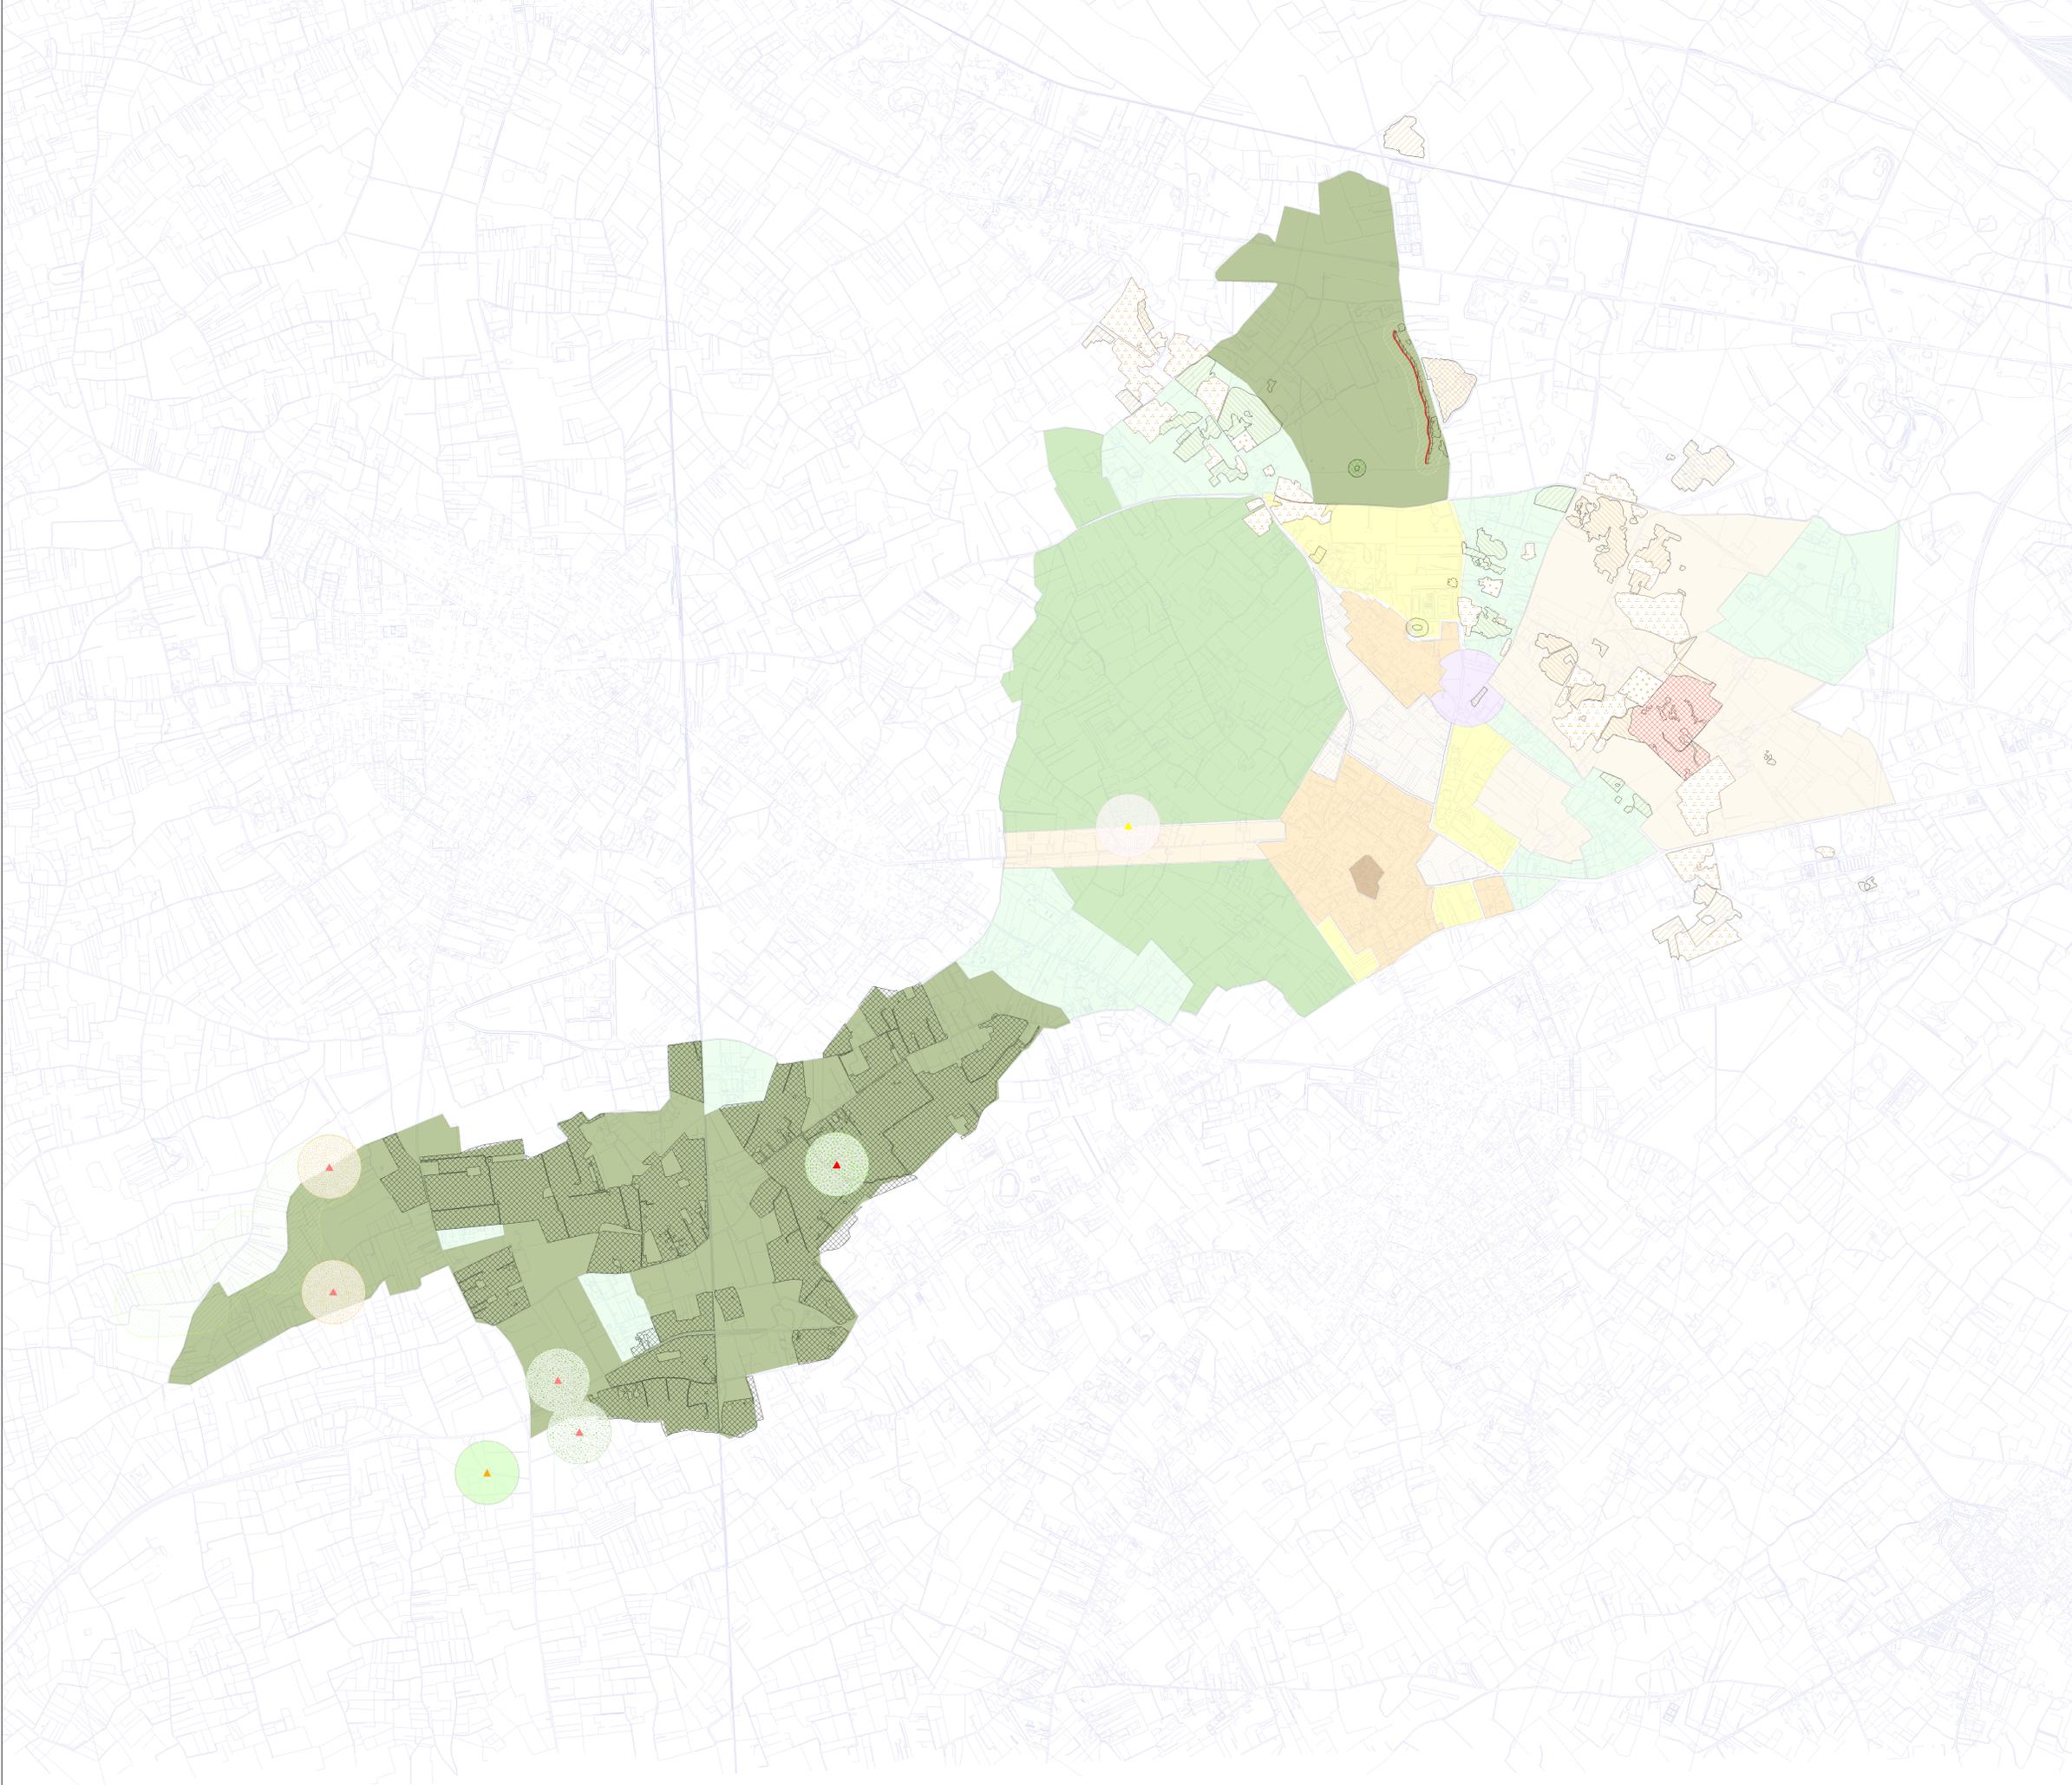



COMUNE DI ARNESANO
PROVINCIA DI LECCE

PUG 2013
PIANO
URBANISTICO
GENERALE

Quadri Interpretativi



CARTA DEI CONTESTI TERRITORIALI

TAV. INT-2
SCALA 1:10.000

UFFICIO DEL PIANO

Arch. Giovanni FRASANTO - Coordinatore ed estensore del P.U.G.
 Ing. Luca VALENTE - Responsabile del Servizio LL.PP. Urbanistica Ambiente
 Dott. Paolo DE FEDERICA SUCCA - Referente
 Geom. Giancarlo MARRAS - Collaboratore
 SIMONDI - Dotti, Geometri NADARO

ASSESSORE ALL'URBANISTICA: Geom. Giuseppe RUSSO

DPP Approvato con Delibera del Consiglio Comunale n. 30 del 28/09/2006

- Prima Conferenza di coplanificazione del 16/06/2009
 - Seconda Conferenza di coplanificazione del 16/04/2012

Adozione del PUG con Delibera di Consiglio Comunale n. _____ del _____

Approvazione del PUG con Delibera di Consiglio Comunale n. _____ del _____

CONSEGUENZE SPECIALISTICHE

Arch. Antonio CURTO - Urbanistica
 Dott. Stefano ARZINI - Ambiente
 Dott. Gen. Maurizio ORLANDO - Geologia
 Ing. Fernando STRAFELLA - Geotecnica
 Ing. Renzo CURTO - Sistemi Informativi territoriali

1	Allegato alla nota n. 1301/06 del 07.09.2013	Set 2014
1	Intervento	16/09/2013
2	Descrizione	BPS