

INVARIANTI STRUTTURALI

STRADE E FERROVIE

- strada provinciale di grande traffico, in asfalto, di recente realizzazione
- strada comunale esterna in asfalto/macadam
- strada interpodereale in asfalto/macadam
- strada comunale in fondo naturale
- strada interpodereale in fondo naturale
- strada provinciale in asfalto/macadam
- strada provinciale in fondo naturale
- Ferrovie sud-est

NODI FOGNA BIANCA

tipo

- 0
- 1
- 2
- Fognia elementare Bianca
- Collettore principale Fognia Bianca

NODI FOGNA NERA

tipo

- Fognia elementare nera
- Collettore principale fognia Nera

RETE IDRICA

Tipo condotta

- phi 225
- phi 200
- phi 100
- phi 80
- phi 60

ENEL

tipo

- cabina di distribuzione ENEL su palo
- officina elettrica privata su palo
- cabina di distribuzione ENEL in muratura
- officina elettrica privata in muratura


ELETTRODOTTO MEDIA TENSIONE

- AEREO
- INTERRATO

METANODOTTO

tipo

- Alta pressione
- Bassa pressione
- Media pressione
- gruppo di distribuzione metano urbana
- gruppo di prelievo metano SNAM
- Casello ferroviario

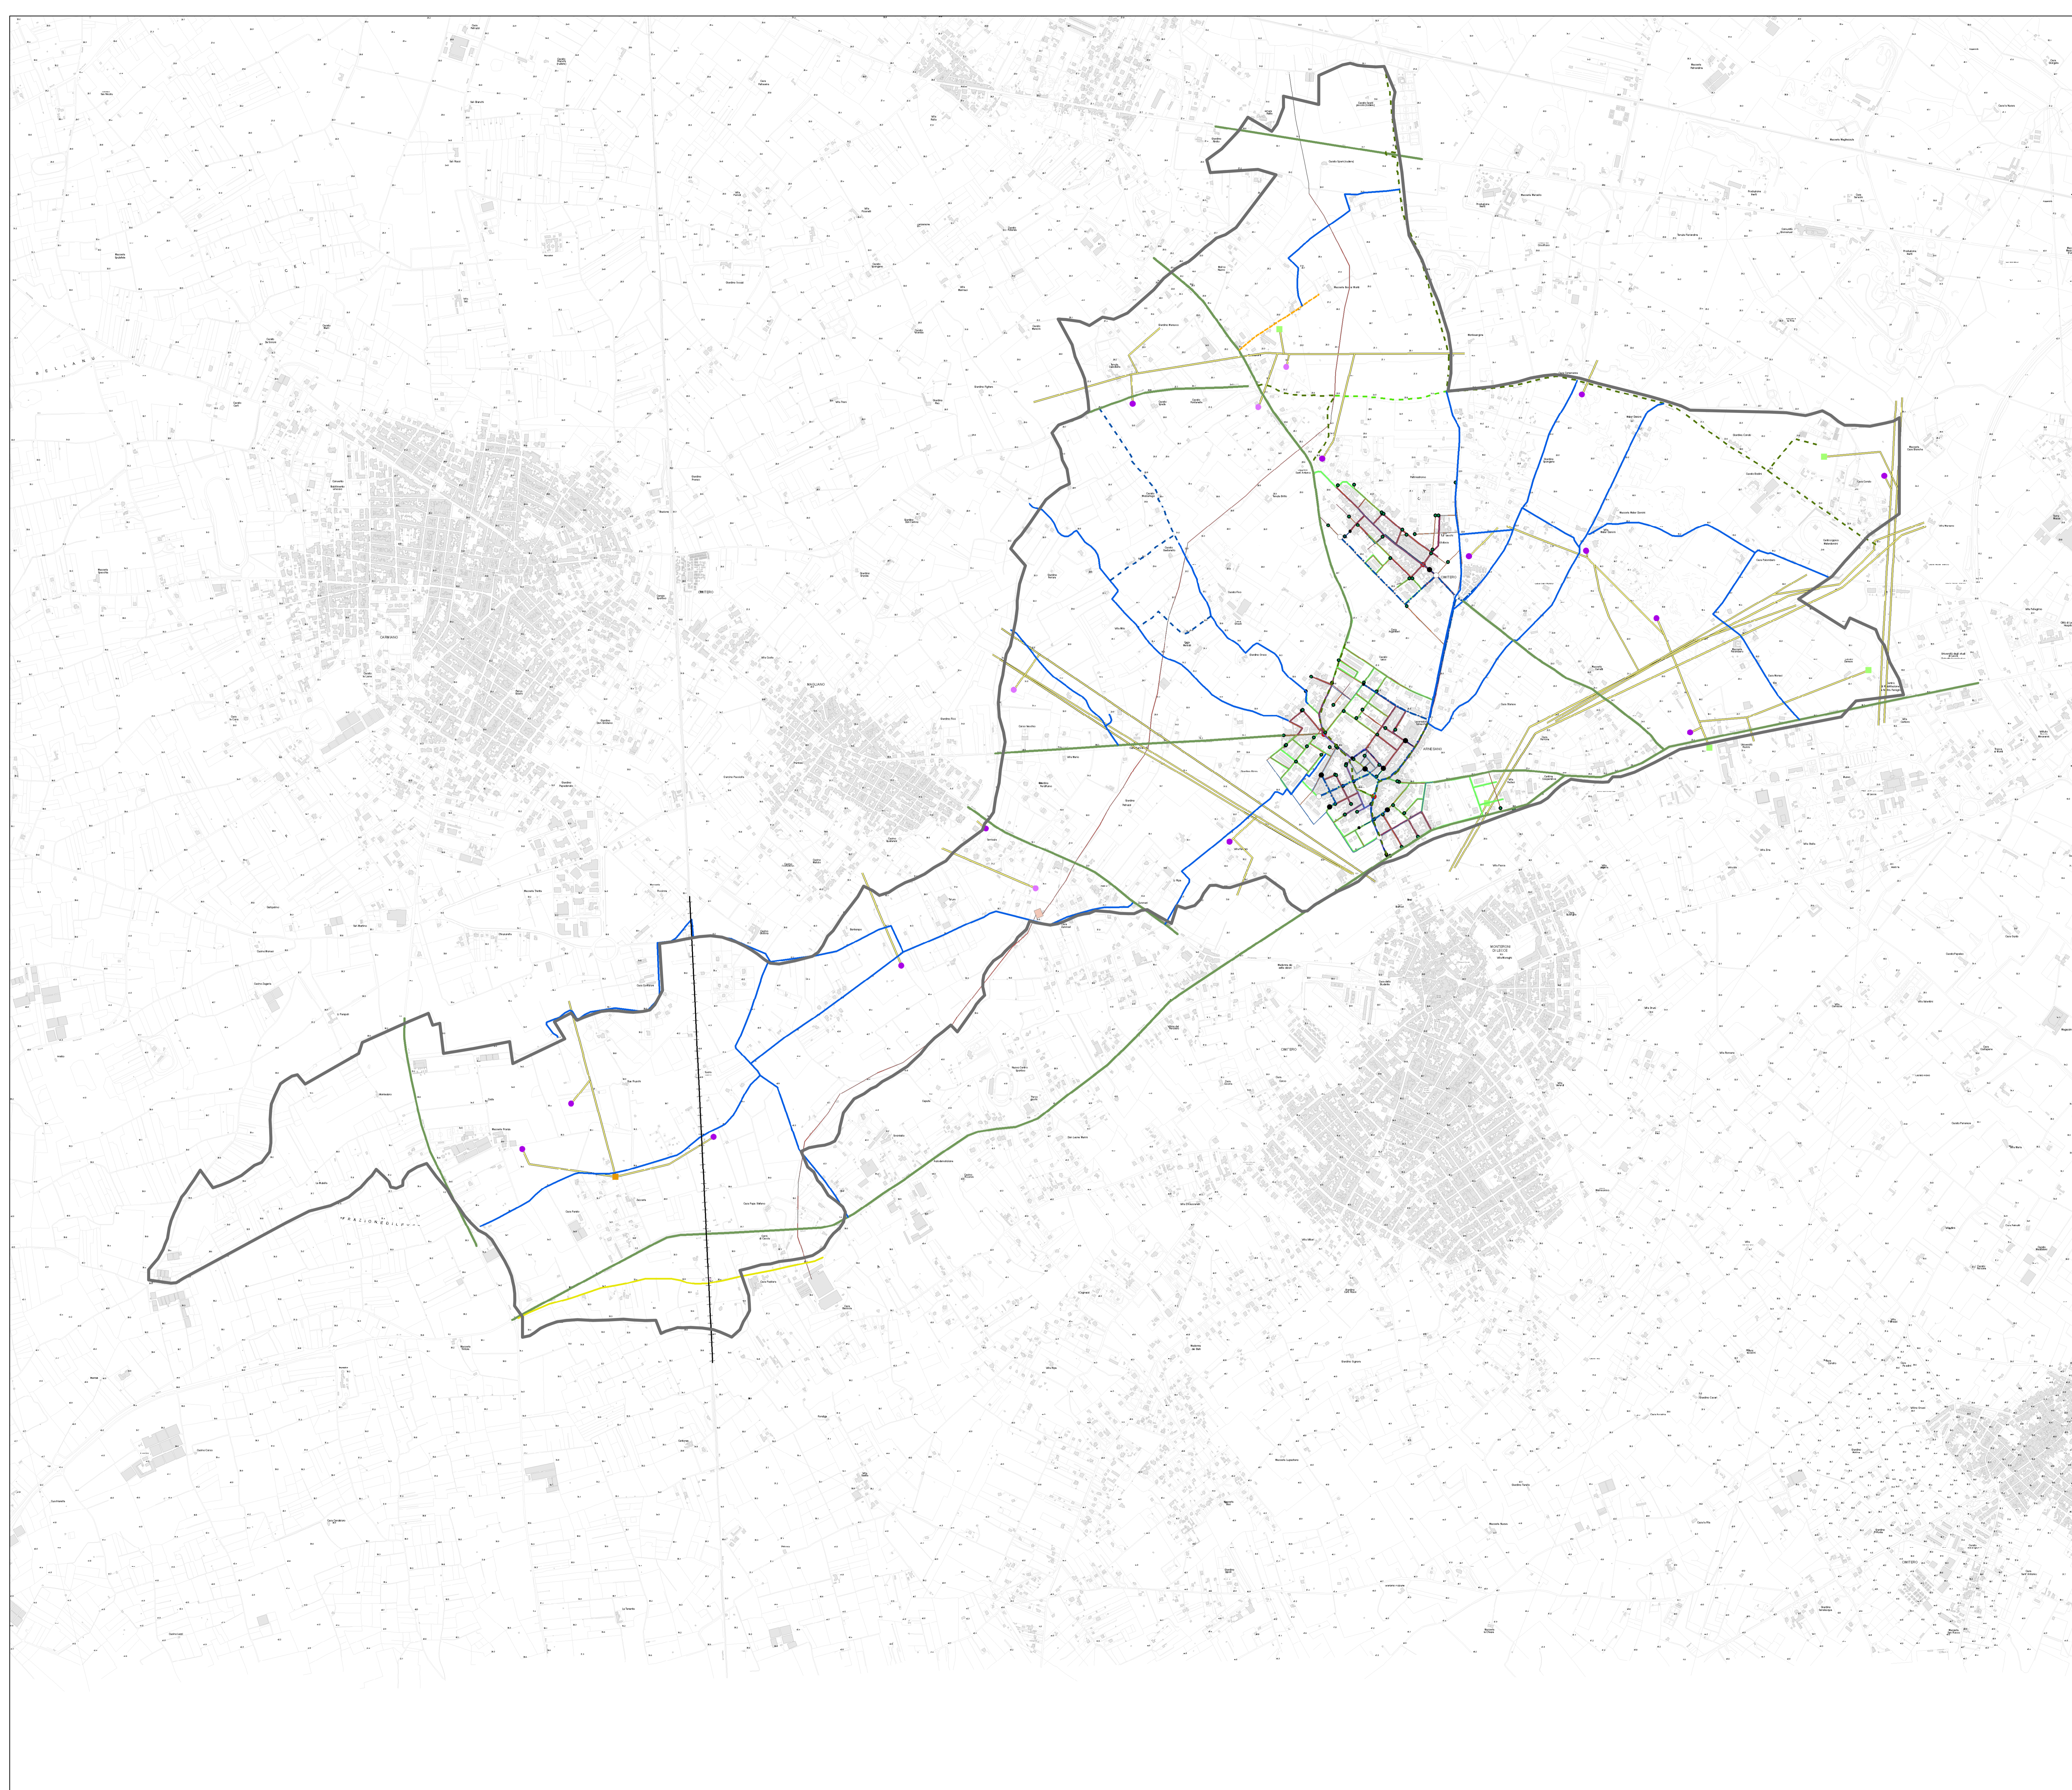

COMUNE DI ARNESANO
PROVINCIA DI LECCE

PUG 2013
PIANO
URBANISTICO
GENERALE

Quadri Interpretativi



INVARIANTI INFRASTRUTTURALI

TAV. INT-3
SCALA 1:10.000

UFFICIO DEL PIANO

Arch. Giovanni FRASANTO - Coordinatore ed estensore del P.U.G.
Ing. Luca VALENTE - Responsabile del Servizio LL.PP. urbanistica Ambiente
Dott. Paolo Jo Federico MANCA - Referente Operativo
Geom. Gianfranco ILLIQUA - Collaboratore

PROBACIO: Dott. Giovanni MADDO

ASSESSORE ALL'URBANISTICA: Geom. Giuseppe RUSSO

DIP. adottato con Delibera del Consiglio Comunale n. 30 del 28/04/2006

Adeguamenti:

Prima Conferenza di copianificazione del 14/05/2009

Seconda Conferenza di copianificazione del 14/04/2012

Adozione del PUG con Delibera di Consiglio Comunale n. _____ del _____

Approvazione del PUG con Delibera di Consiglio Comunale n. _____ del _____

CONSULENZE SPECIALISTICHE

Arch. Antonio CURTO - Urbanistica
Dott. Stefano ARZEN - Ambiente
Dott. Gino Massimo DELGANDI - Geologia
Ing. Fernando STRATTAIA - Geomatica
Ing. Renzo CURTO - Sistemi Informativi territoriali

D.	Emesso	04/2012
Rev.	Descritto	04/2012